


T_C_Nv_00 REZ-DE-CHAUSSEE - EQUIPEMENTS

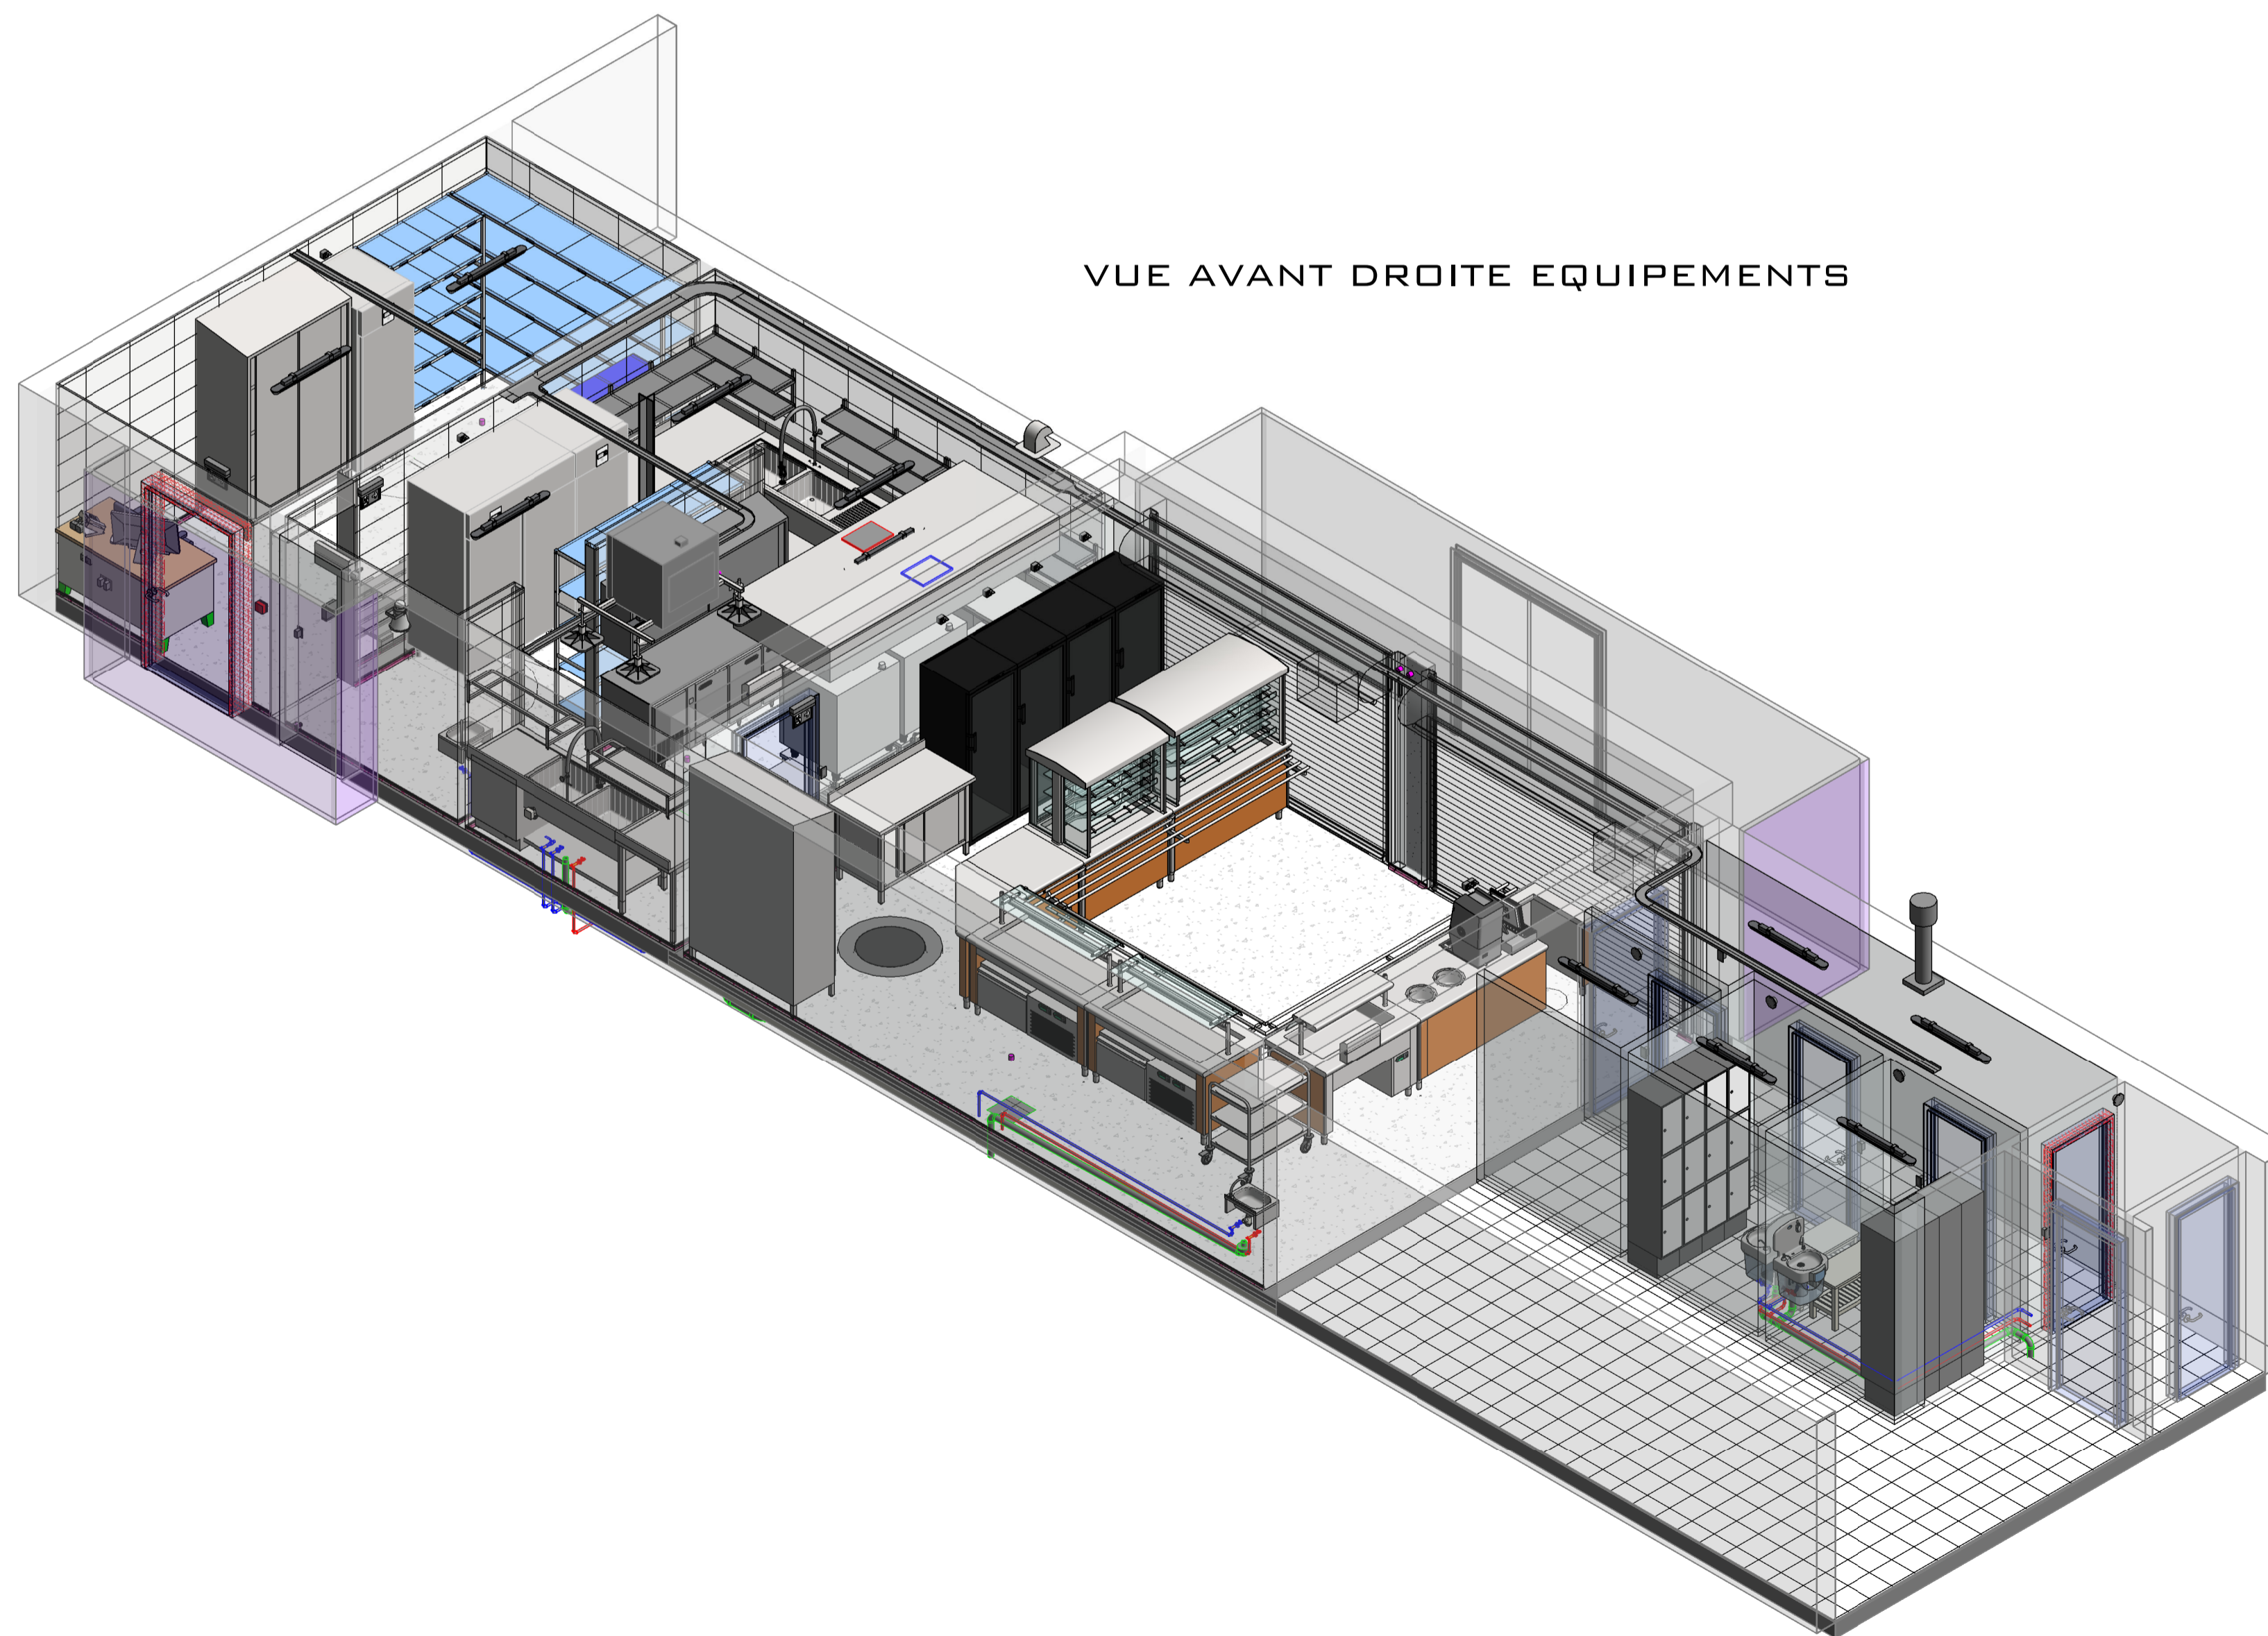

VUE AVANT DROITE EQUIPEMENTS

NOM DU PROJET :
CAFETERIA HEPN PROVINCE NAMUR

Client : Province de Namur	ADRESSE DU PROJET rue Henri Blès, 192 5000 NAMUR
N° PROJET : 2119	

IMPLANTATION DES EQUIPEMENTS

Maître de l'Ouvrage : ASBL DIPRONAM Rue Henri Blès, 192 5000 NAMUR	Architecte:
--	--------------------

B.E. Ingénierie Cuisine : ERM PROJECT SPRL RUE LAID BURNIAT,3 1348 LOUVAIN LA NEUVE BELGIUM	B.E. Techniques spéciales :
--	------------------------------------

N° Plan : 2119 **CAFETERIA HEPN A1 - 5**

INDICE :	Modifications / Révisions	DATE

Dessiné par : ERM PROJECT **Approuvé le :** **ECHELLE :** 1 : 50

« Ce dessin et la conception qu'il montre sont la propriété de la société ERM Project SPRL. Ils sont simplement prêtés et ne pourront être reproduits, copiés, prêtés, exhibés, ou employés que moyennant le consentement écrit et exprès donné par la société ERM Project SPRL. En cas d'utilisation abusive, la SPRL ERM Project se réserve le droit de réclamer des dommages et intérêts »



ERM PROJECT S.P.R.L

Rue Laid Burniat , N°3 1348 Louvain-La-Neuve Belgique
Tél: +32(0)10.65.12.10 ■ N° Entreprise : BE 0806.568.262
info@erm-project.eu ■ www.erm-project.eu